



PROJEKT Neubau Feuerwehr Winnigstedt • Roklumer Straße • 38170 Winnigstedt  
 BAUHERR Samtgemeinde Elm-Asse • Markt 3 • 38170 Schöppenstedt  
 23-021 • V-01 • Lageplan  
 MAßSTAB 1:500 BLATTGRÖßE A3  
 DATUM 16.01.2024 PLANERSTELLER VM  
 VORENTWURFSPLANUNG

**SHIFT.**

SHIFT. GmbH  
 Charlottenstraße 42 • 30449 Hannover  
 0511 400 90 202  
 info@shift-architektur.de  
 www.shift-architektur.de

Anmerkung:  
 Diese Angaben sind nicht im Liegenschaftskataster nachgewiesen.  
 Diese Angaben sind noch nicht im Liegenschaftskataster nachgewiesen.

**HPN Vermessung**  
 Österreichisch bestellte Vermessungsingenieure

Dipl.-Ing. Wolfgang Möller  
 Dipl.-Ing. Cornelius Bölsing

Dietrich-Bonhoeffer-Str. 8  
 38300 Wolfenbüttel  
 Tel.: 05331 / 99 6 - 0  
 Fax: 05331 / 99 6 - 299  
 Email: info@hp-vmessung.de  
 Web: www.hp-vmessung.de

Zeichnungsnummer: 23-01421/20041


Lageplan: UTM, Zone 32 (WGS84) (U.M.: 0,99976)

Bebauungsplannummer: "Feuerwehr"

Anspruchspartner: Gesthe Stähler-Balke  
 Gemeindeführer: Winnigstedt  
 Flurstück: 3  
 Flurstück: 8/1

Kartengrundlage: Aktualisierte Liegenschaftskarte  
 Quelle: Auszug aus den Geodaten des Landesamtes für Geoinformation und Landesvermessung Niedersachsen  
 © (2023)

Maßstab: 1:500 Datum: 08.10.2023

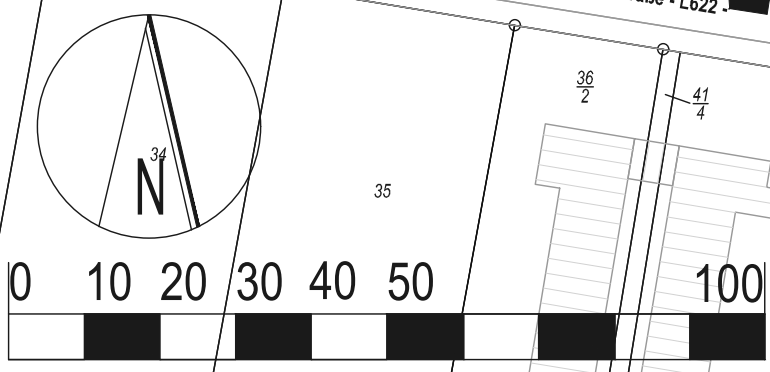

Quelle: Auszug aus den Geodaten des Landesamtes für Geoinformation und Landesvermessung Niedersachsen,  
 © (2023)



Gemeinde Winnigstedt

**Roklumer Straße - Feuerwehr**  
**Bebauungsentwurf**

AH 09.2024  
 AH 06.2024  
 AH 02.2024

Stand: § 10 (1) BauGB

Dr.-Ing. W. Schwerdt Büro für Stadtplanung Partnerschaft mbB - Waisenhausdamm 7 - 38100 Braunschweig