Anlage 10.1

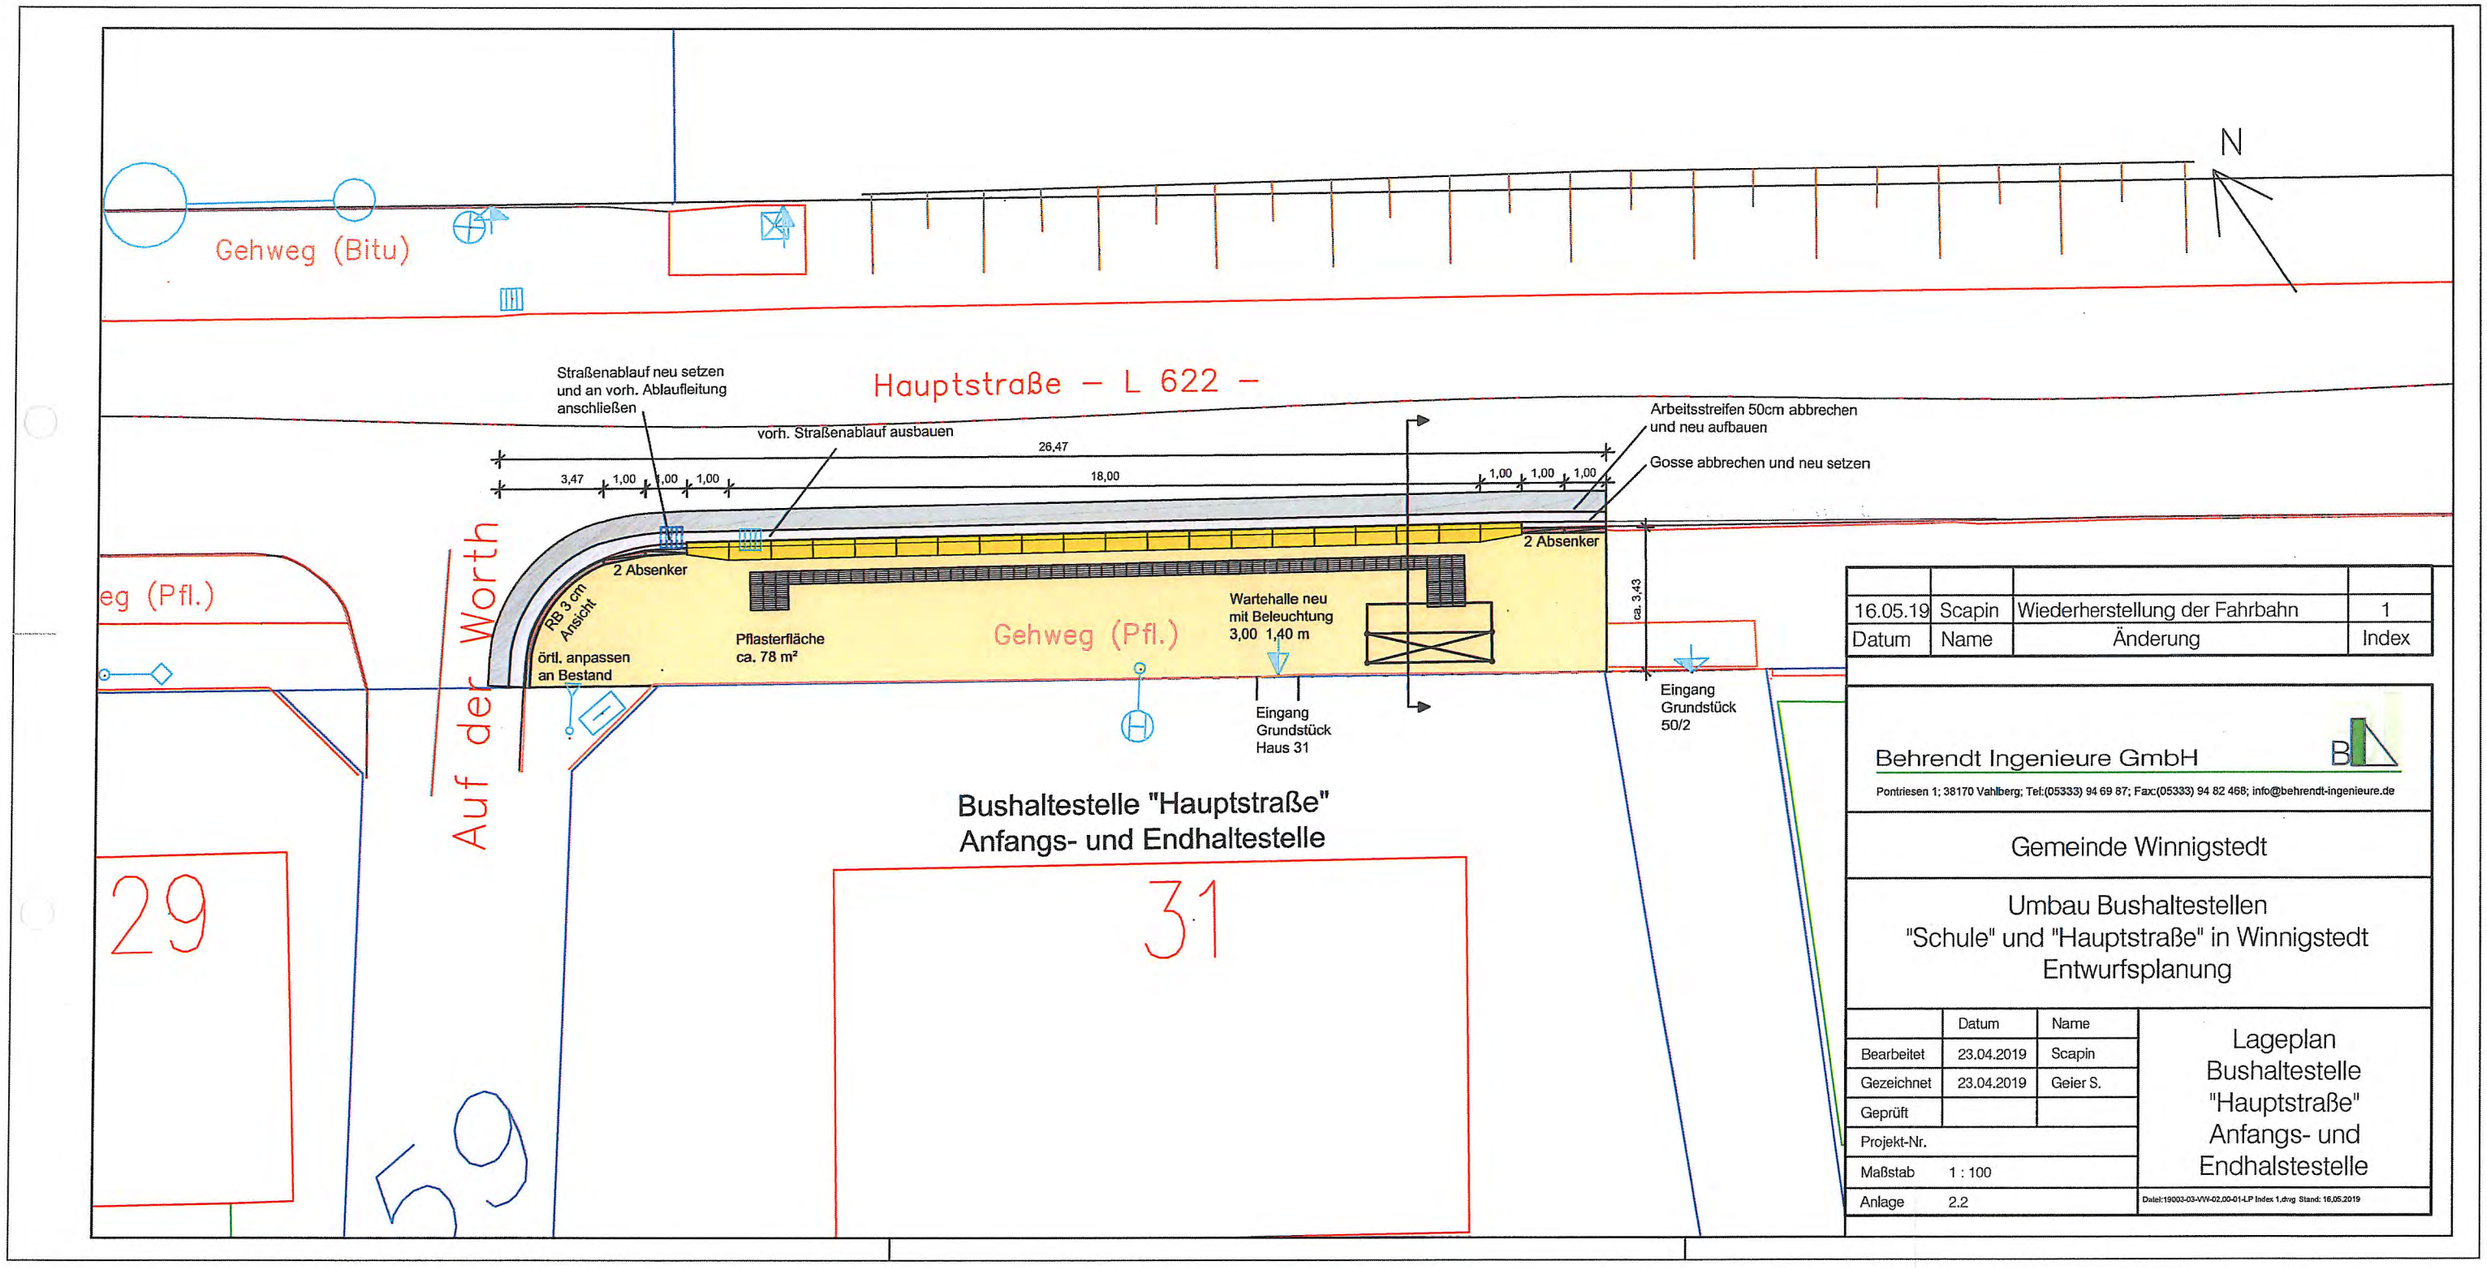

16.05.19	Scapin	Wiederherstellung der Fahrbahn	1
Datum	Name	Änderung	Index

Behrendt Ingenieure GmbH

Pontriesen 1; 38170 Vahlberg; Tel:(05333) 94 69 87; Fax:(05333) 94 82 468; info@behrendt-ingenieure.de

Gemeinde Winnigstedt

Umbau Bushaltestellen
"Schule" und "Hauptstraße" in Winnigstedt
Entwurfsplanung

	Datum	Name
Bearbeitet	23.04.2019	Scapin
Gezeichnet	23.04.2019	Geier S.
Geprüft		
Projekt-Nr.		
Maßstab	1 : 100	
Anlage	2.2	

Lageplan
Bushaltestelle
"Hauptstraße"
Anfangs- und
Endhalstestelle

Datei:19003-03-VW-02.00-01-LP Index 1.dwg Stand: 16.05.2019

Regelquerprofil Bushaltestelle "Hauptstraße"

Anlage 10.2

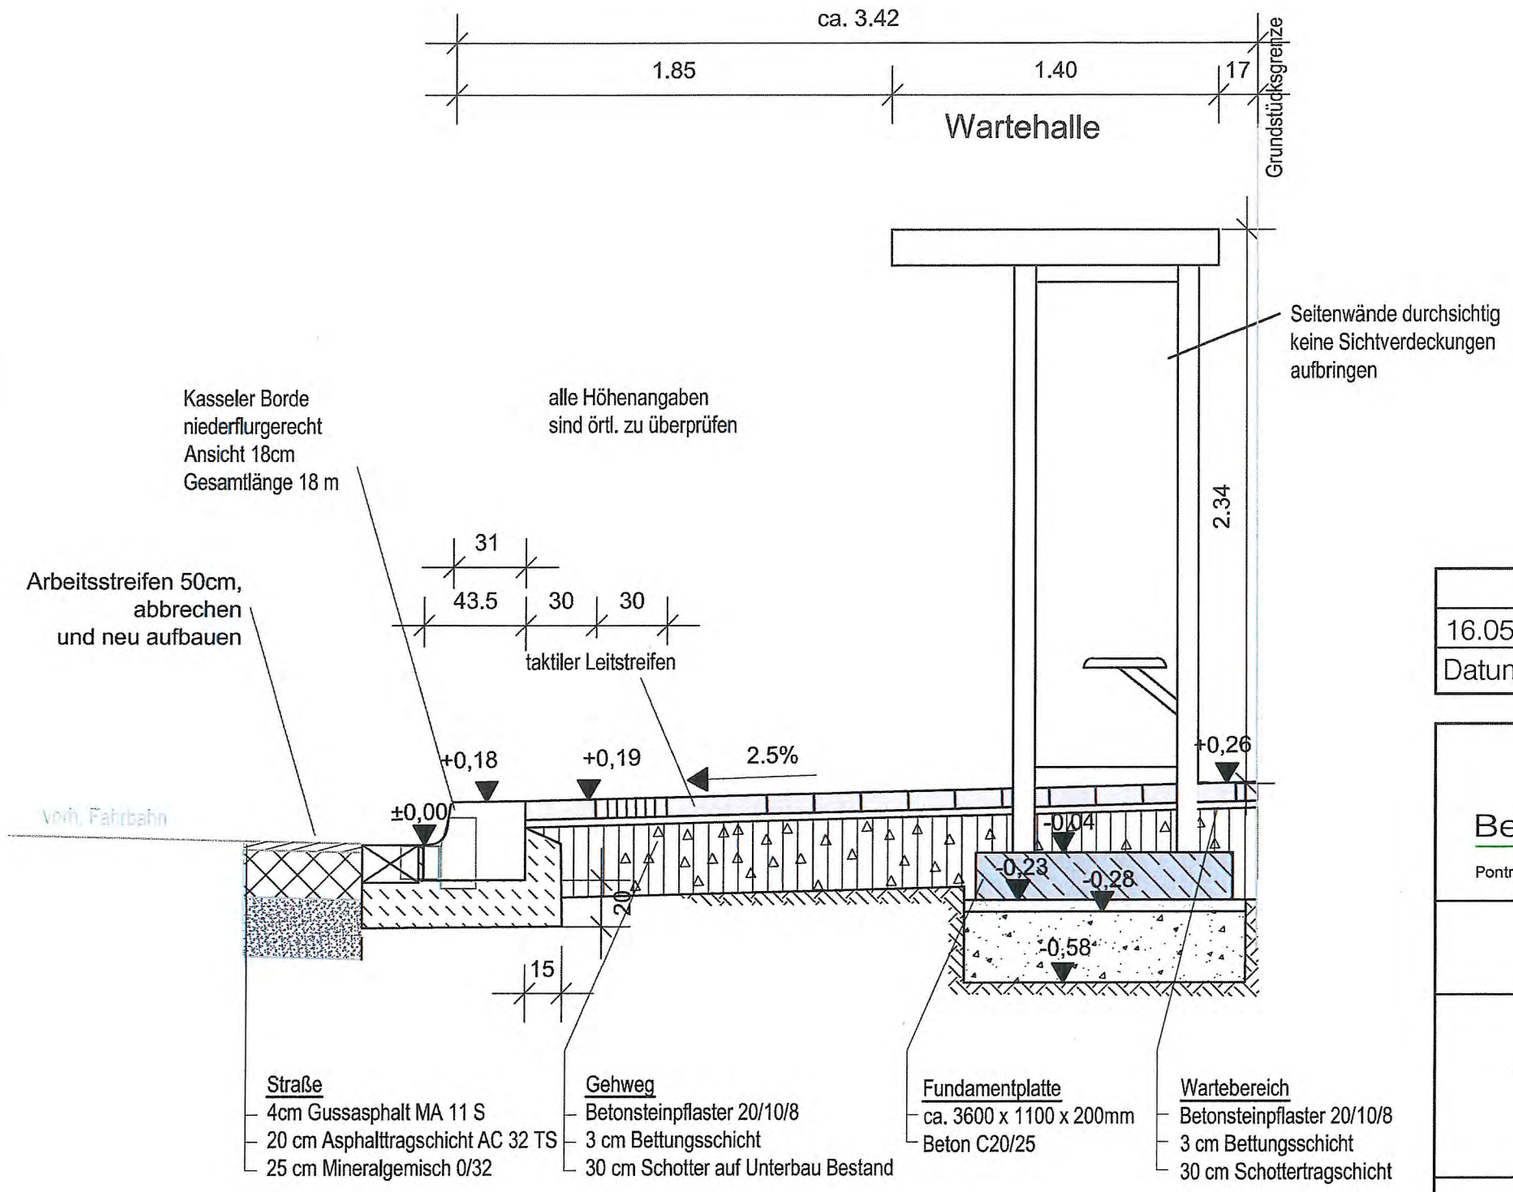

16.05.19	Scapin	Wiederherstellung der Fahrbahn	1
Datum	Name	Änderung	Index

Behrendt Ingenieure GmbH

Pontriesen 1; 38170 Vahlberg; Tel:(05333) 94 69 87; Fax:(05333) 94 82 468; info@behrendt-ingenieure.de

Gemeinde Winnigstedt

Umbau Bushaltestellen
"Schule" und "Hauptstraße" in Winnigstedt
Entwurfsplanung

	Datum	Name
Bearbeitet	23.04.2019	Scapin
Gezeichnet	23.04.2019	Winkler
Geprüft		
Projekt-Nr.		
Maßstab	1 : 25	
Anlage	3.2	

Regelquerprofil
Bushaltestelle
"Hauptstraße"

Datei: 19003-03-VW-03,00-00-QP Index 1.dwg Stand: 16.05.2019