
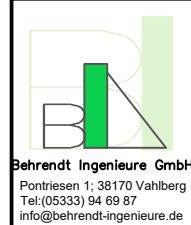


- einfacher Straßenausbau
Mit Pflasterung und Anarbeitung an Bestand
- höherwertige Flächen aus Natursteinpflaster und Standardpflaster
Mit Medienanschlüssen für Veranstaltungen, Anrampungen, Gestalterische Integration Parkstände, Lichtkonzept, ...
- Vorbereite Kirche und Pfarrhaus
Mit Stützmauern, Lichtkonzept, Sitzmöglichkeiten, Barrierefreiheit, Stufen, ...
- Grünflächengestaltung
Mit Versetzung der Denkmäler, Prüfung Baumbestand, Hainbuchenhecke (Länge ca.65 m, Höhe 2 m)

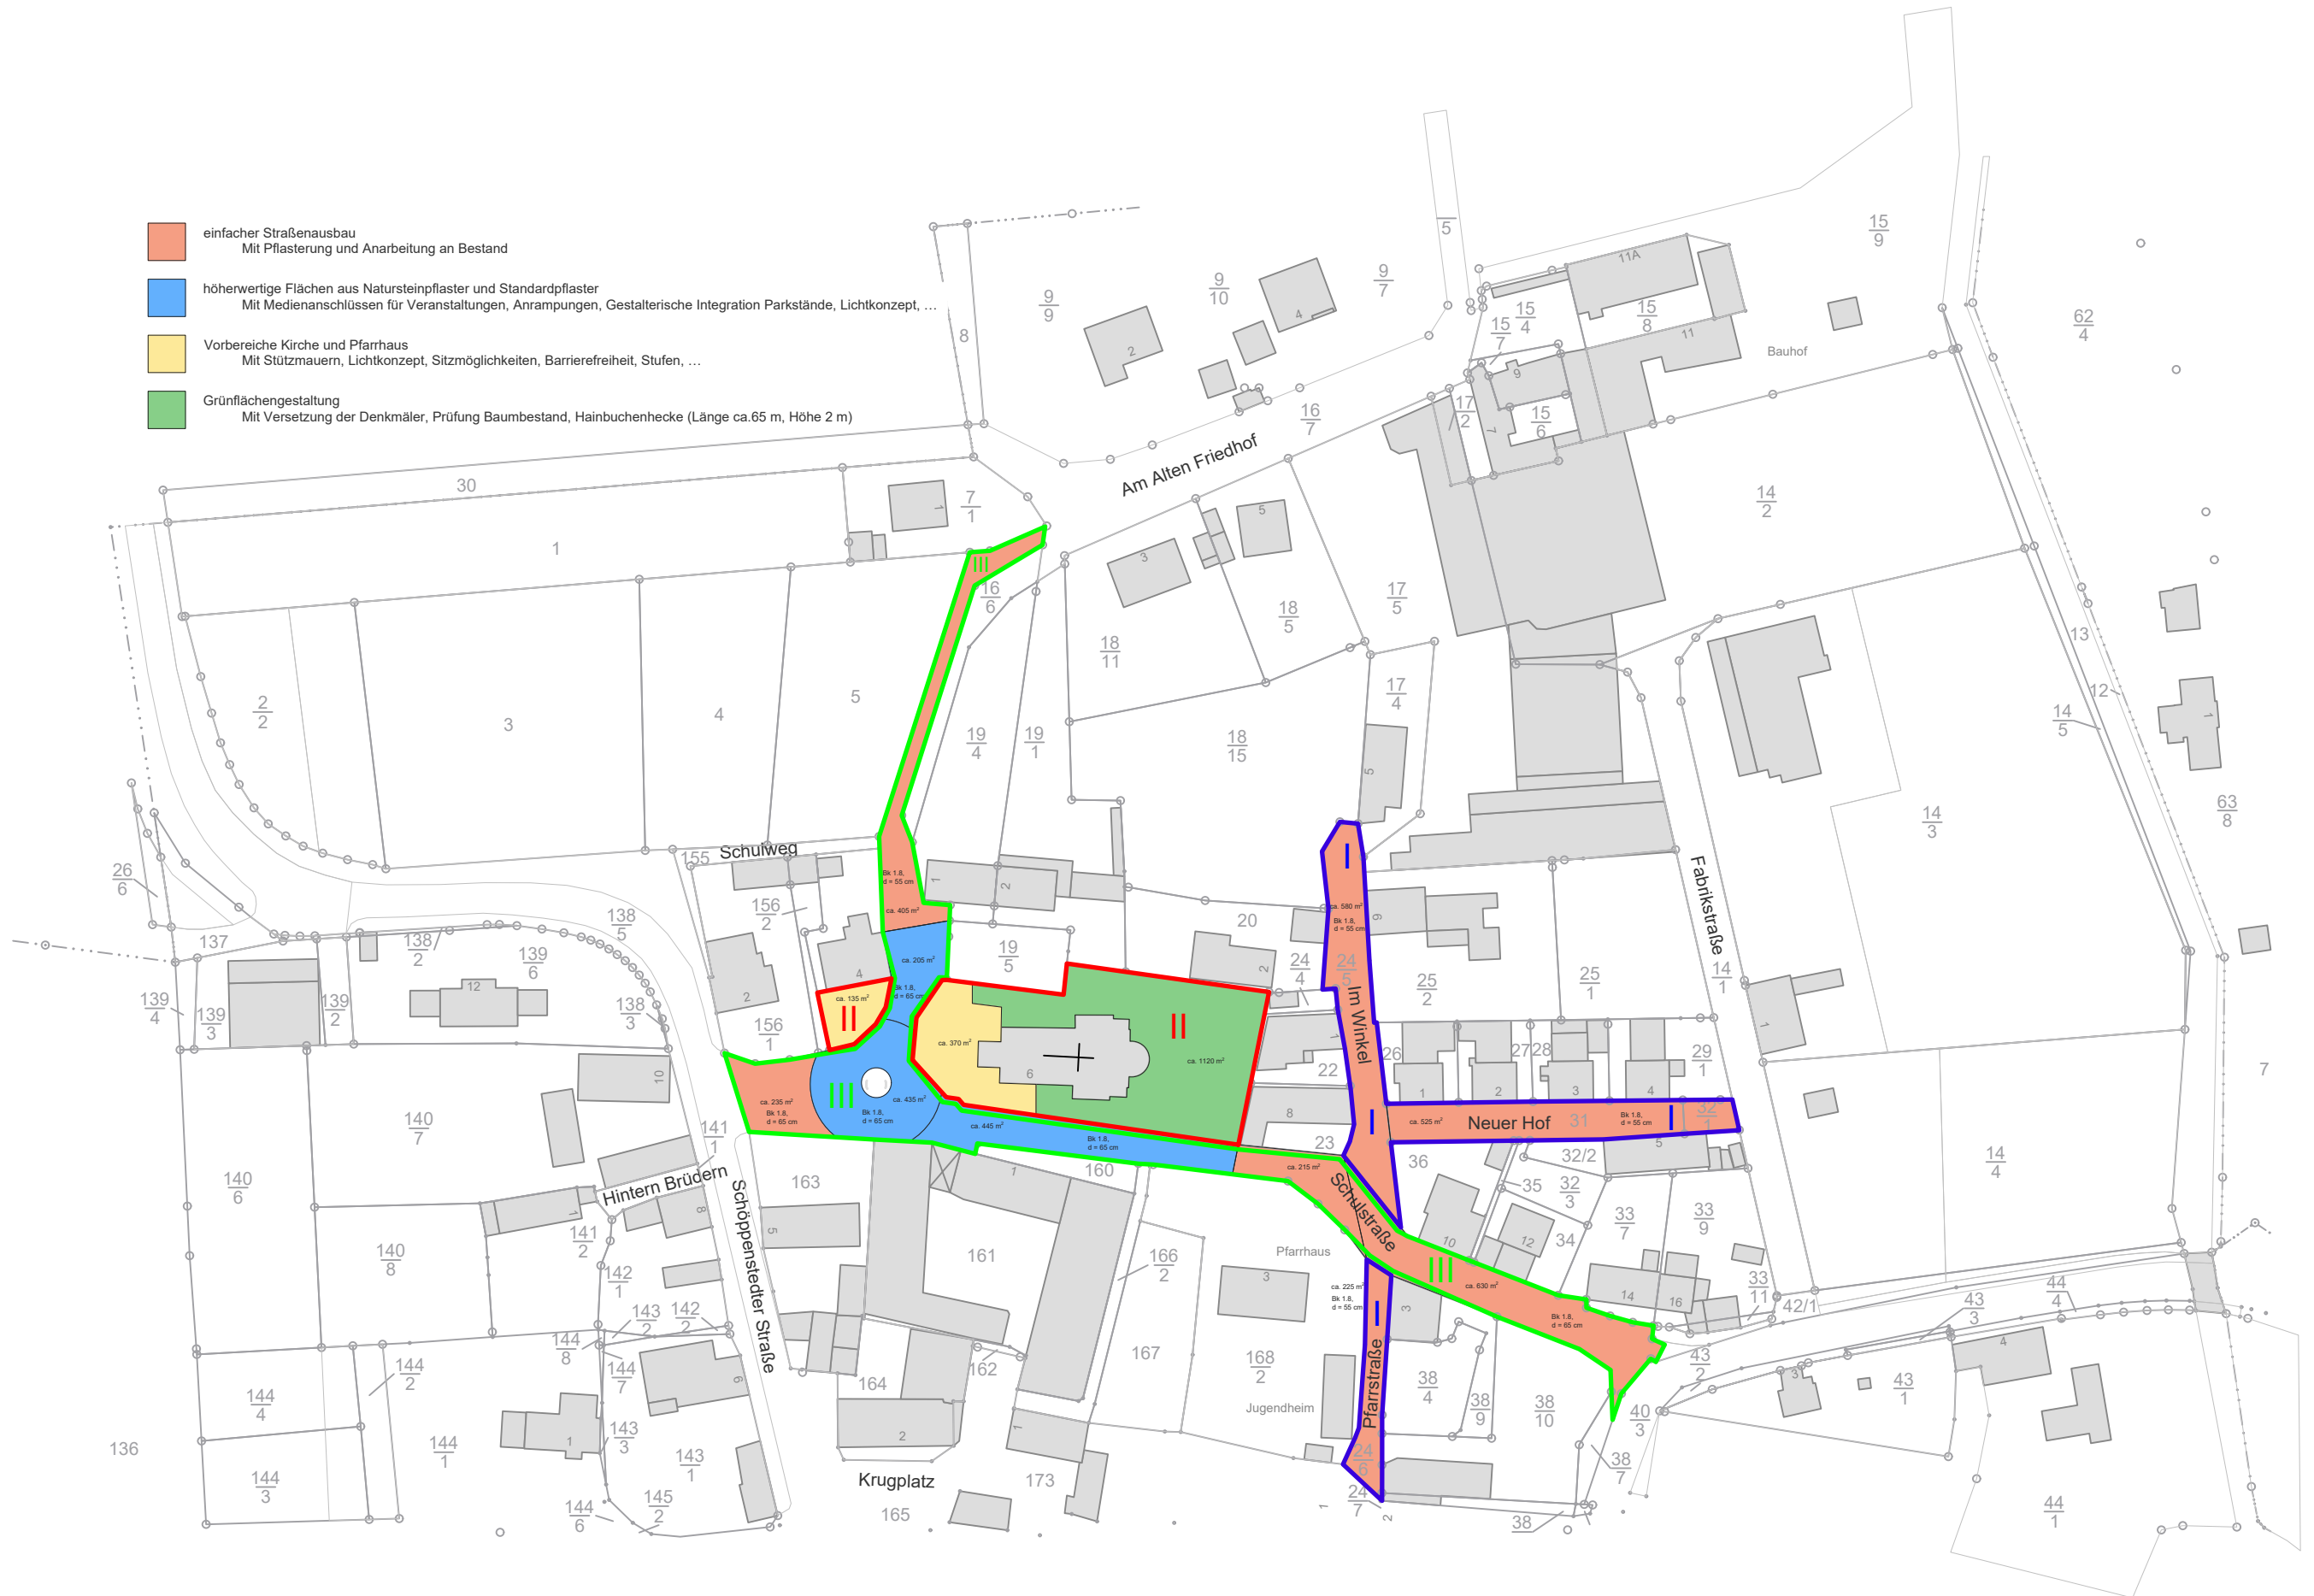

Gemeinde Winnigstedt
Grundhafter Ausbau Schulstraße, Kirchvorplatz
Winnigstedt
Lageplan

Vorplanung		02.04.2026
Datum:	02.04.2026	gez.: Ruppelt L.
Plan-Nr.:	1.1	05333 / 9482467
Index:	00	gepr.: Ruppelt T.
Maßstab:	1 : 25	05333 / 946988
Blatt-Gr.:	420 x 297	