


Festlegung:
 Alle angegebenen Maße sind **Fertigmaße** (identisch mit Bestandsmaßen)

Haftungshinweis:
 Alle Maße sind vor Ort auf der Baustelle zu prüfen. Abweichungen und Unstimmigkeiten sind unverzüglich der Bauleitung mitzuteilen.


| Index | Änderungen (s. auch Änderungswolken) | gez. | Datum |
|-------|--------------------------------------|------|-------|
| | | | |
| | | | |
| | | | |
| | | | |

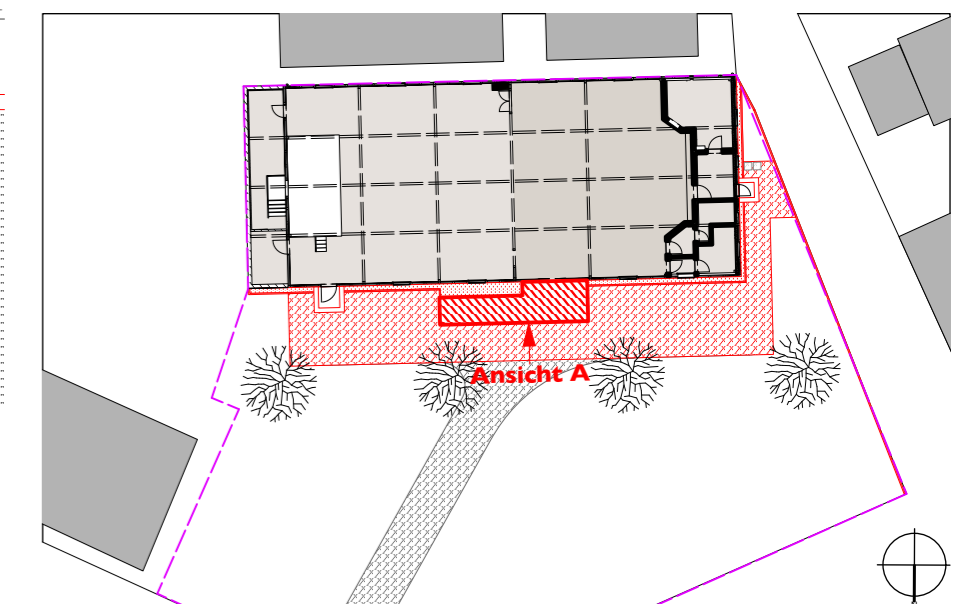

Planverfasser:
 Bauherr:
 Gemeinde Winnigstedt
 über SG Elm-ASSE
 Markt 3, 38170 Schöppenstedt

Projekt:
Sanierung DGH Winnigstedt
 Roklumer Str. 2
 38170 Winnigstedt
 Flur 8 Flurstück 72/2


| | | | |
|---------------|----------------|-------------|------------------------------------|
| Planschlüssel | 202306_A25_Det | Planinhalt: | Rampe, Grundriss, Ansicht_A |
| gezeichnet: | BS | Planart: | Ausführung |
| geprüft: | | Blatt-Nr.: | 05 |
| | | Maßstab: | 1:25 |
| Blattgröße: | DIN A 2 | Datum: | 20.02.2024 |
| | | Index | 00 |

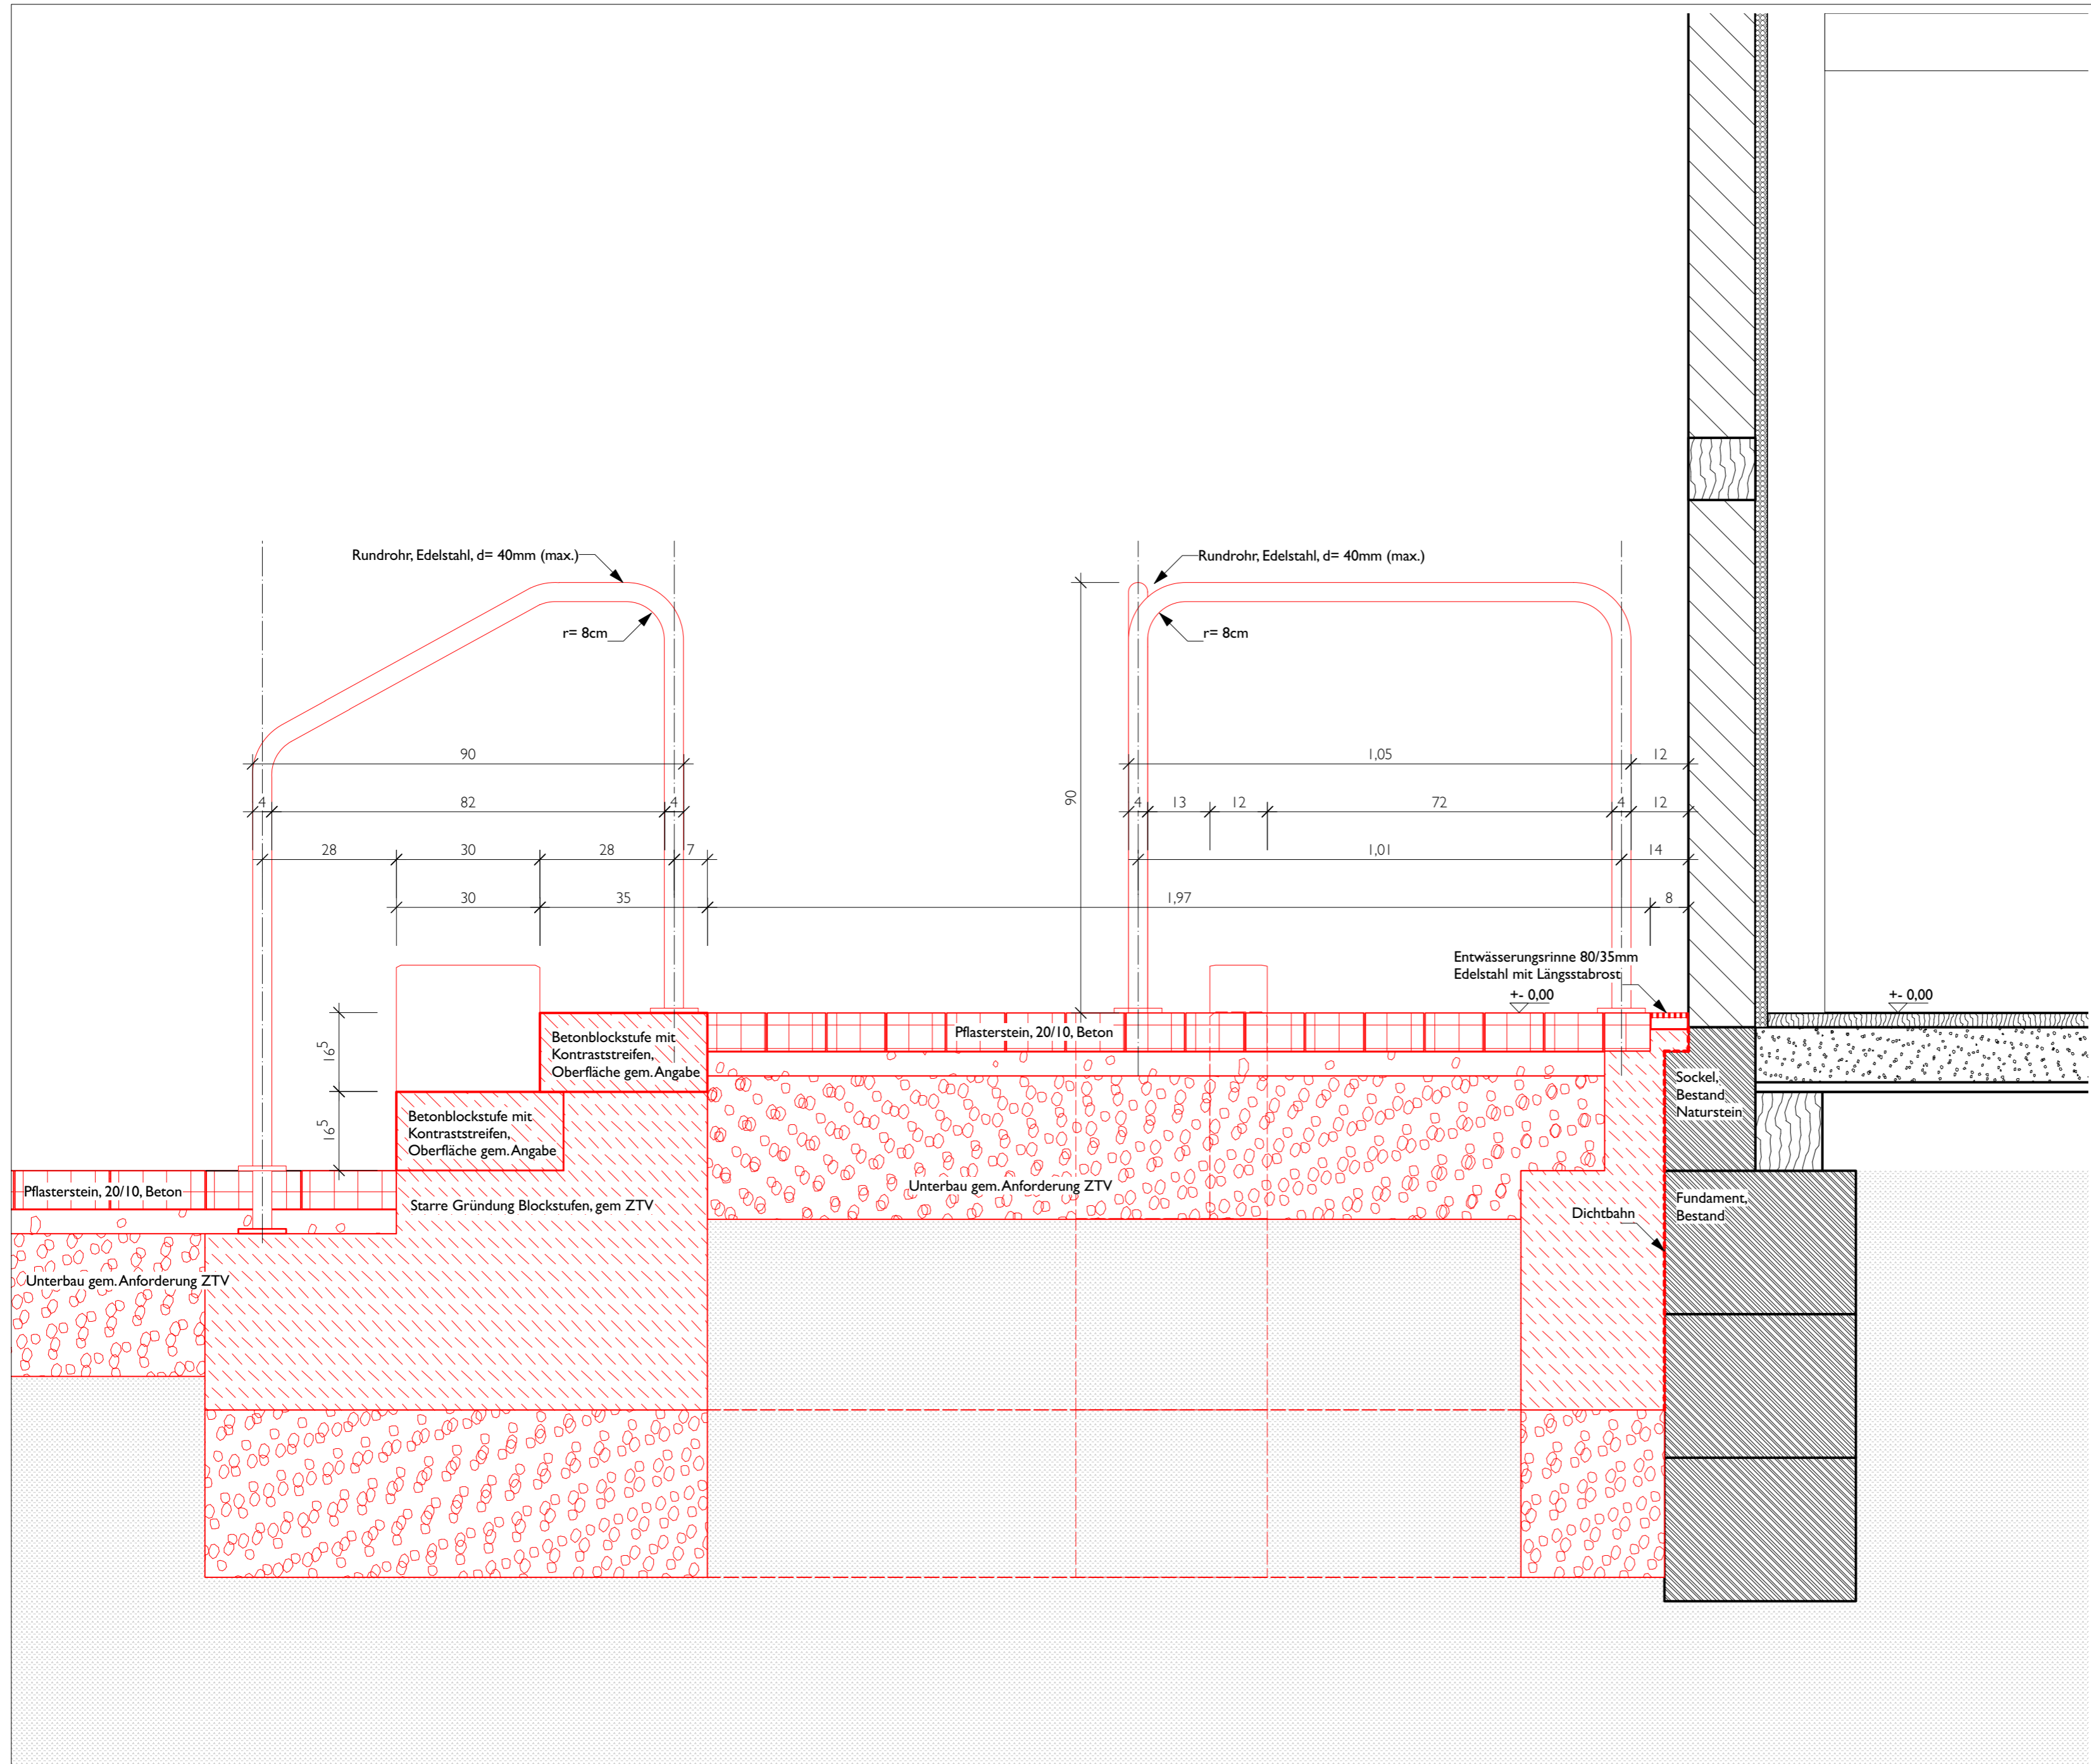

Festlegung:
Alle angegebenen Maße sind **Fertigmaße** (identisch mit Bestandsmaßen)

Haftungshinweis:
Alle Maße sind vor Ort auf der Baustelle zu prüfen. Abweichungen und Unstimmigkeiten sind unverzüglich der Bauleitung mitzuteilen.

| Index | Änderungen (s. auch Änderungswolken) | gez. | Datum |
|-------|--------------------------------------|------|-------|
| | | | |
| | | | |
| | | | |
| | | | |

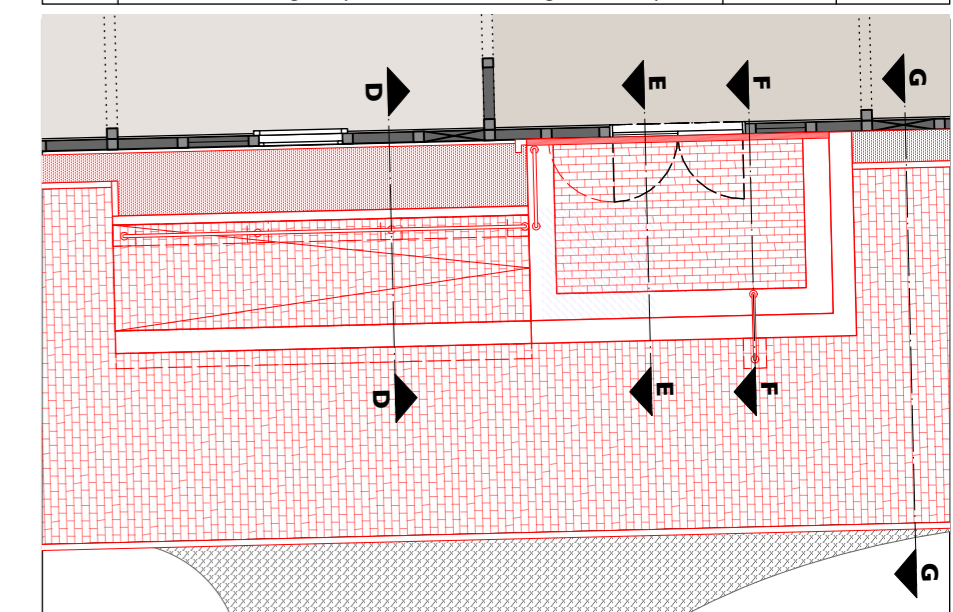

Planverfasser:

Bauherr:

Gemeinde Winnigstedt
über SG Elm-ASSE
Markt 3, 38170 Schöppenstedt

Projekt:

Sanierung DGH Winnigstedt

Roklumer Str: 2
38170 Winnigstedt
Flur 8 Flurstück 72/2

| Planschlüssel | Planinhalt: |
|---------------------|-----------------------------|
| 202306_A10_S_F-F | Treppe, Schnitt F-F |
| gezeichnet: BS | Planart: Ausführung |
| geprüft: | Blatt-Nr.: 08 Maßstab: 1:10 |
| Blattgröße: DIN A 2 | Datum: 20.02.2024 Index: 00 |

